


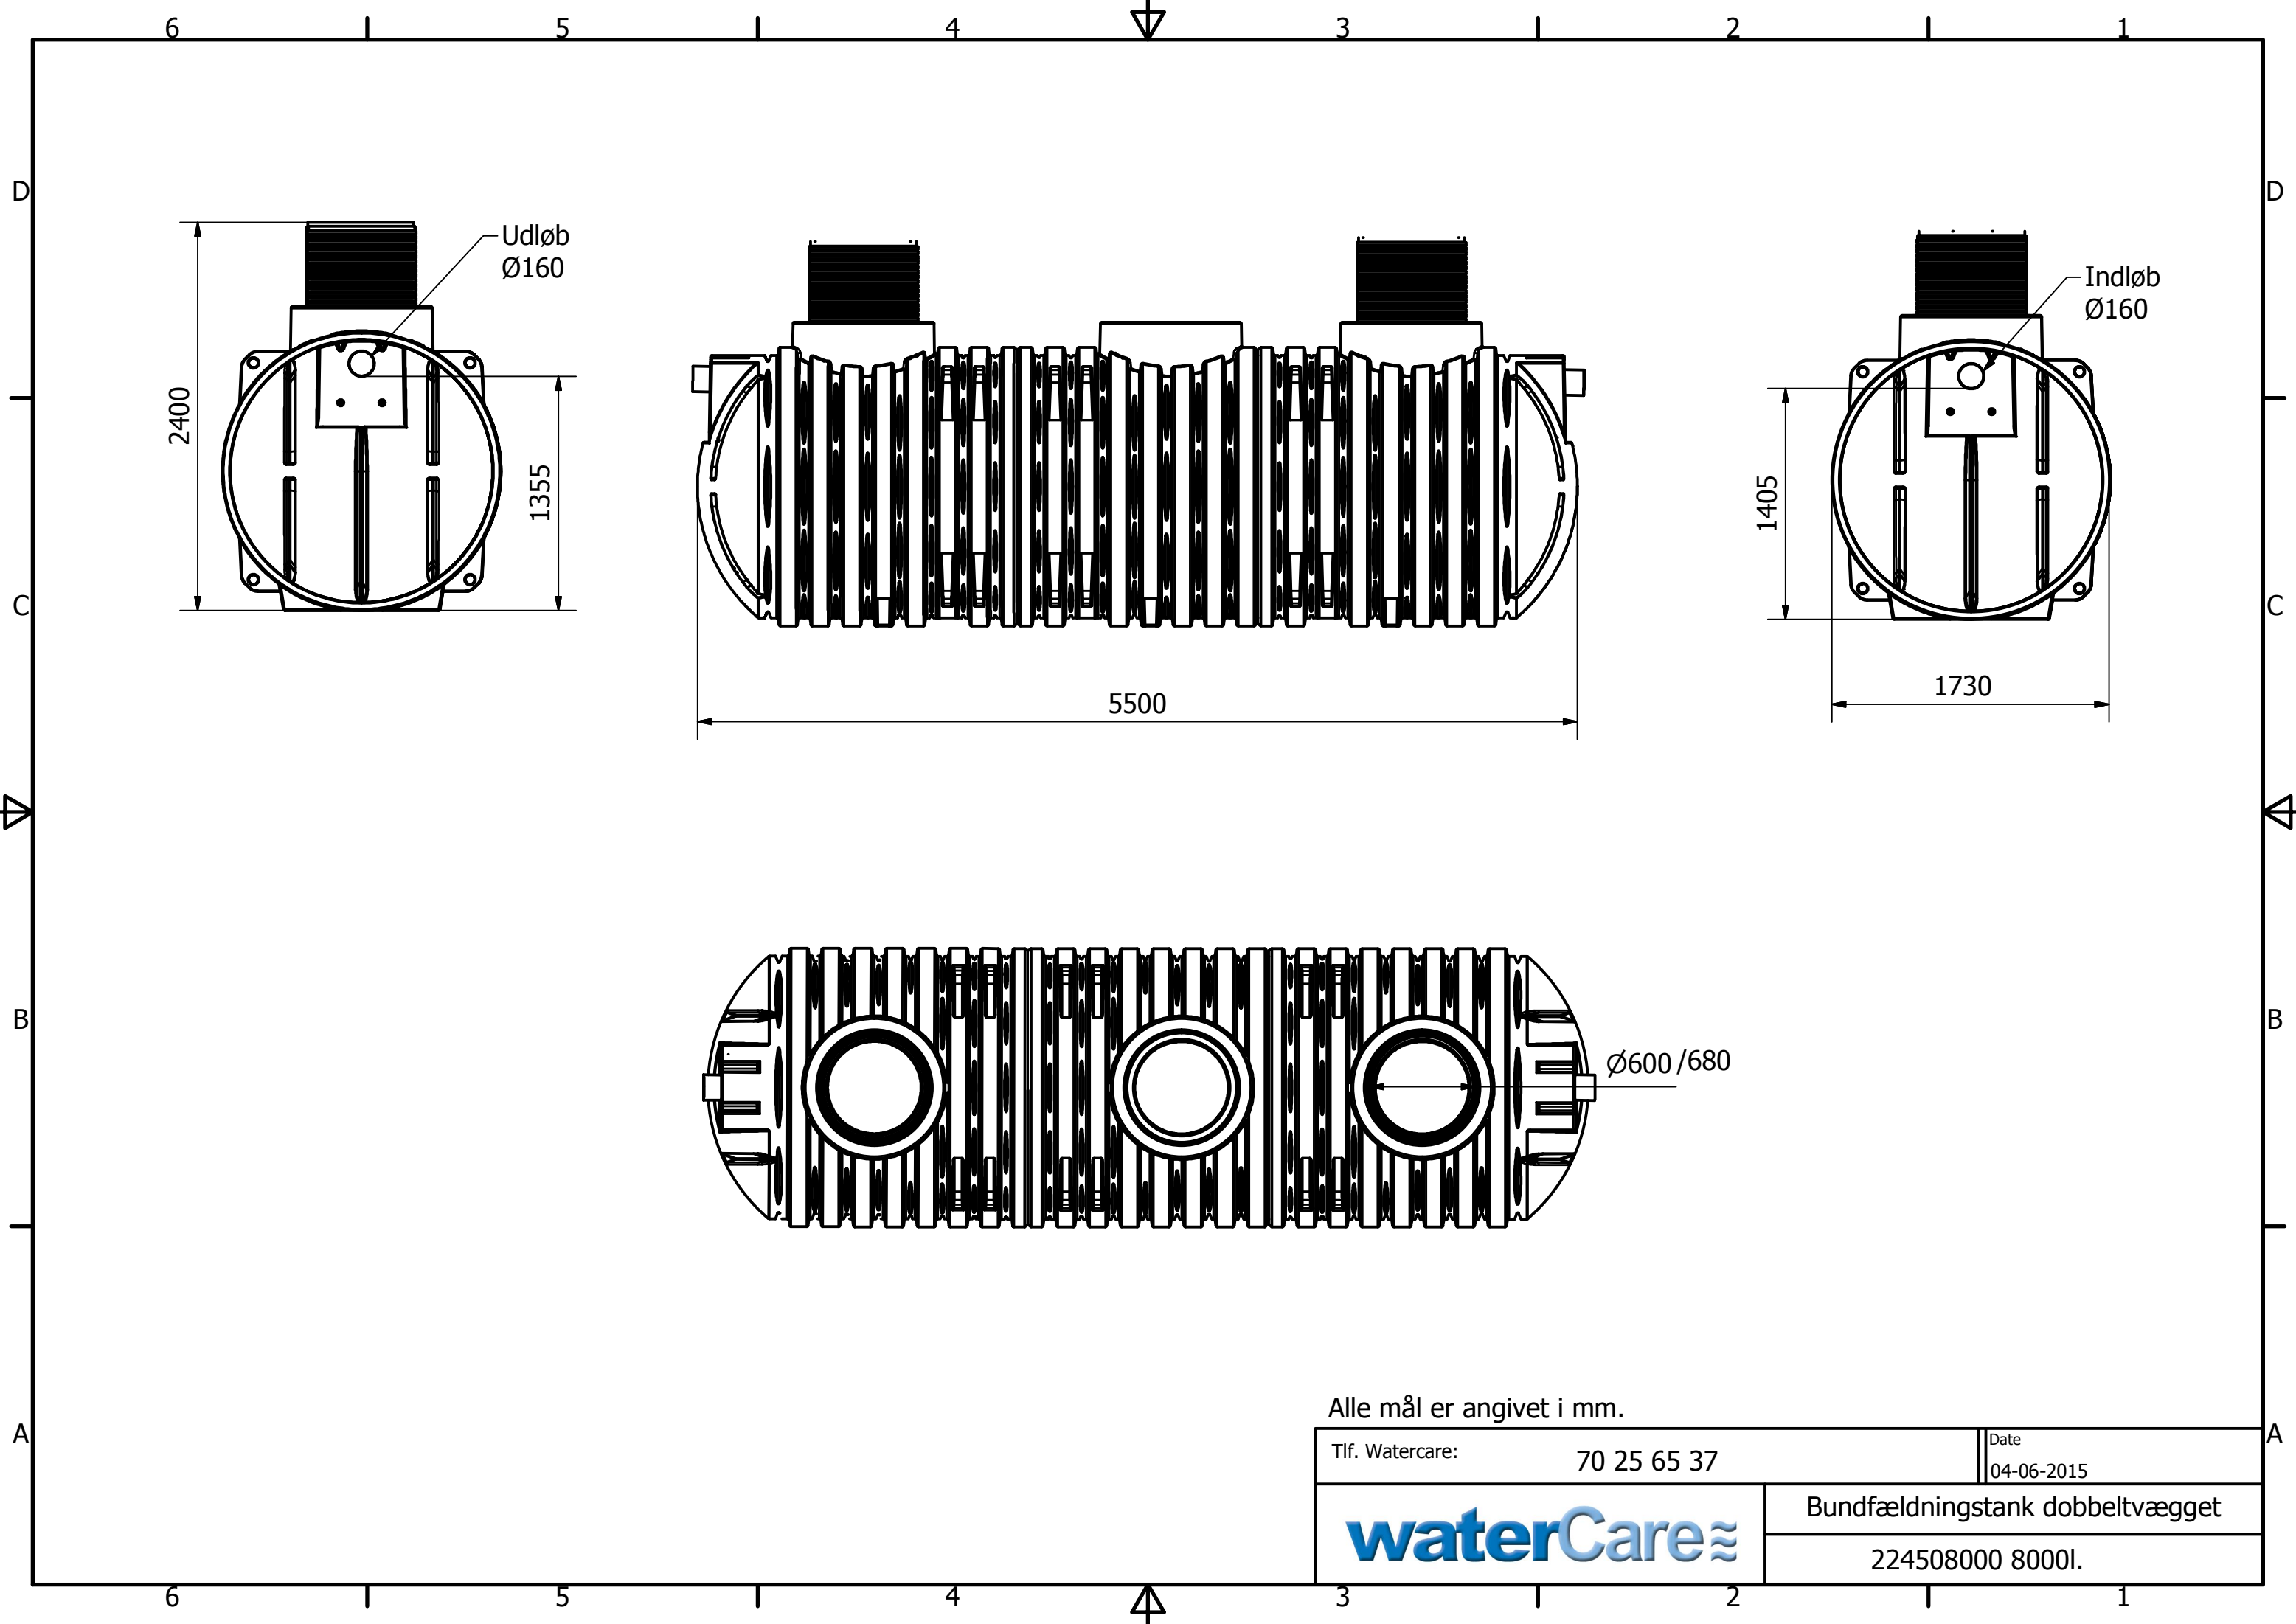

Alle mål er angivet i mm.

Tlf. Watercare: 70 25 65 37		Date 04-06-2015
		Bundfældningstank dobbeltvægget
		224508000 8000l.